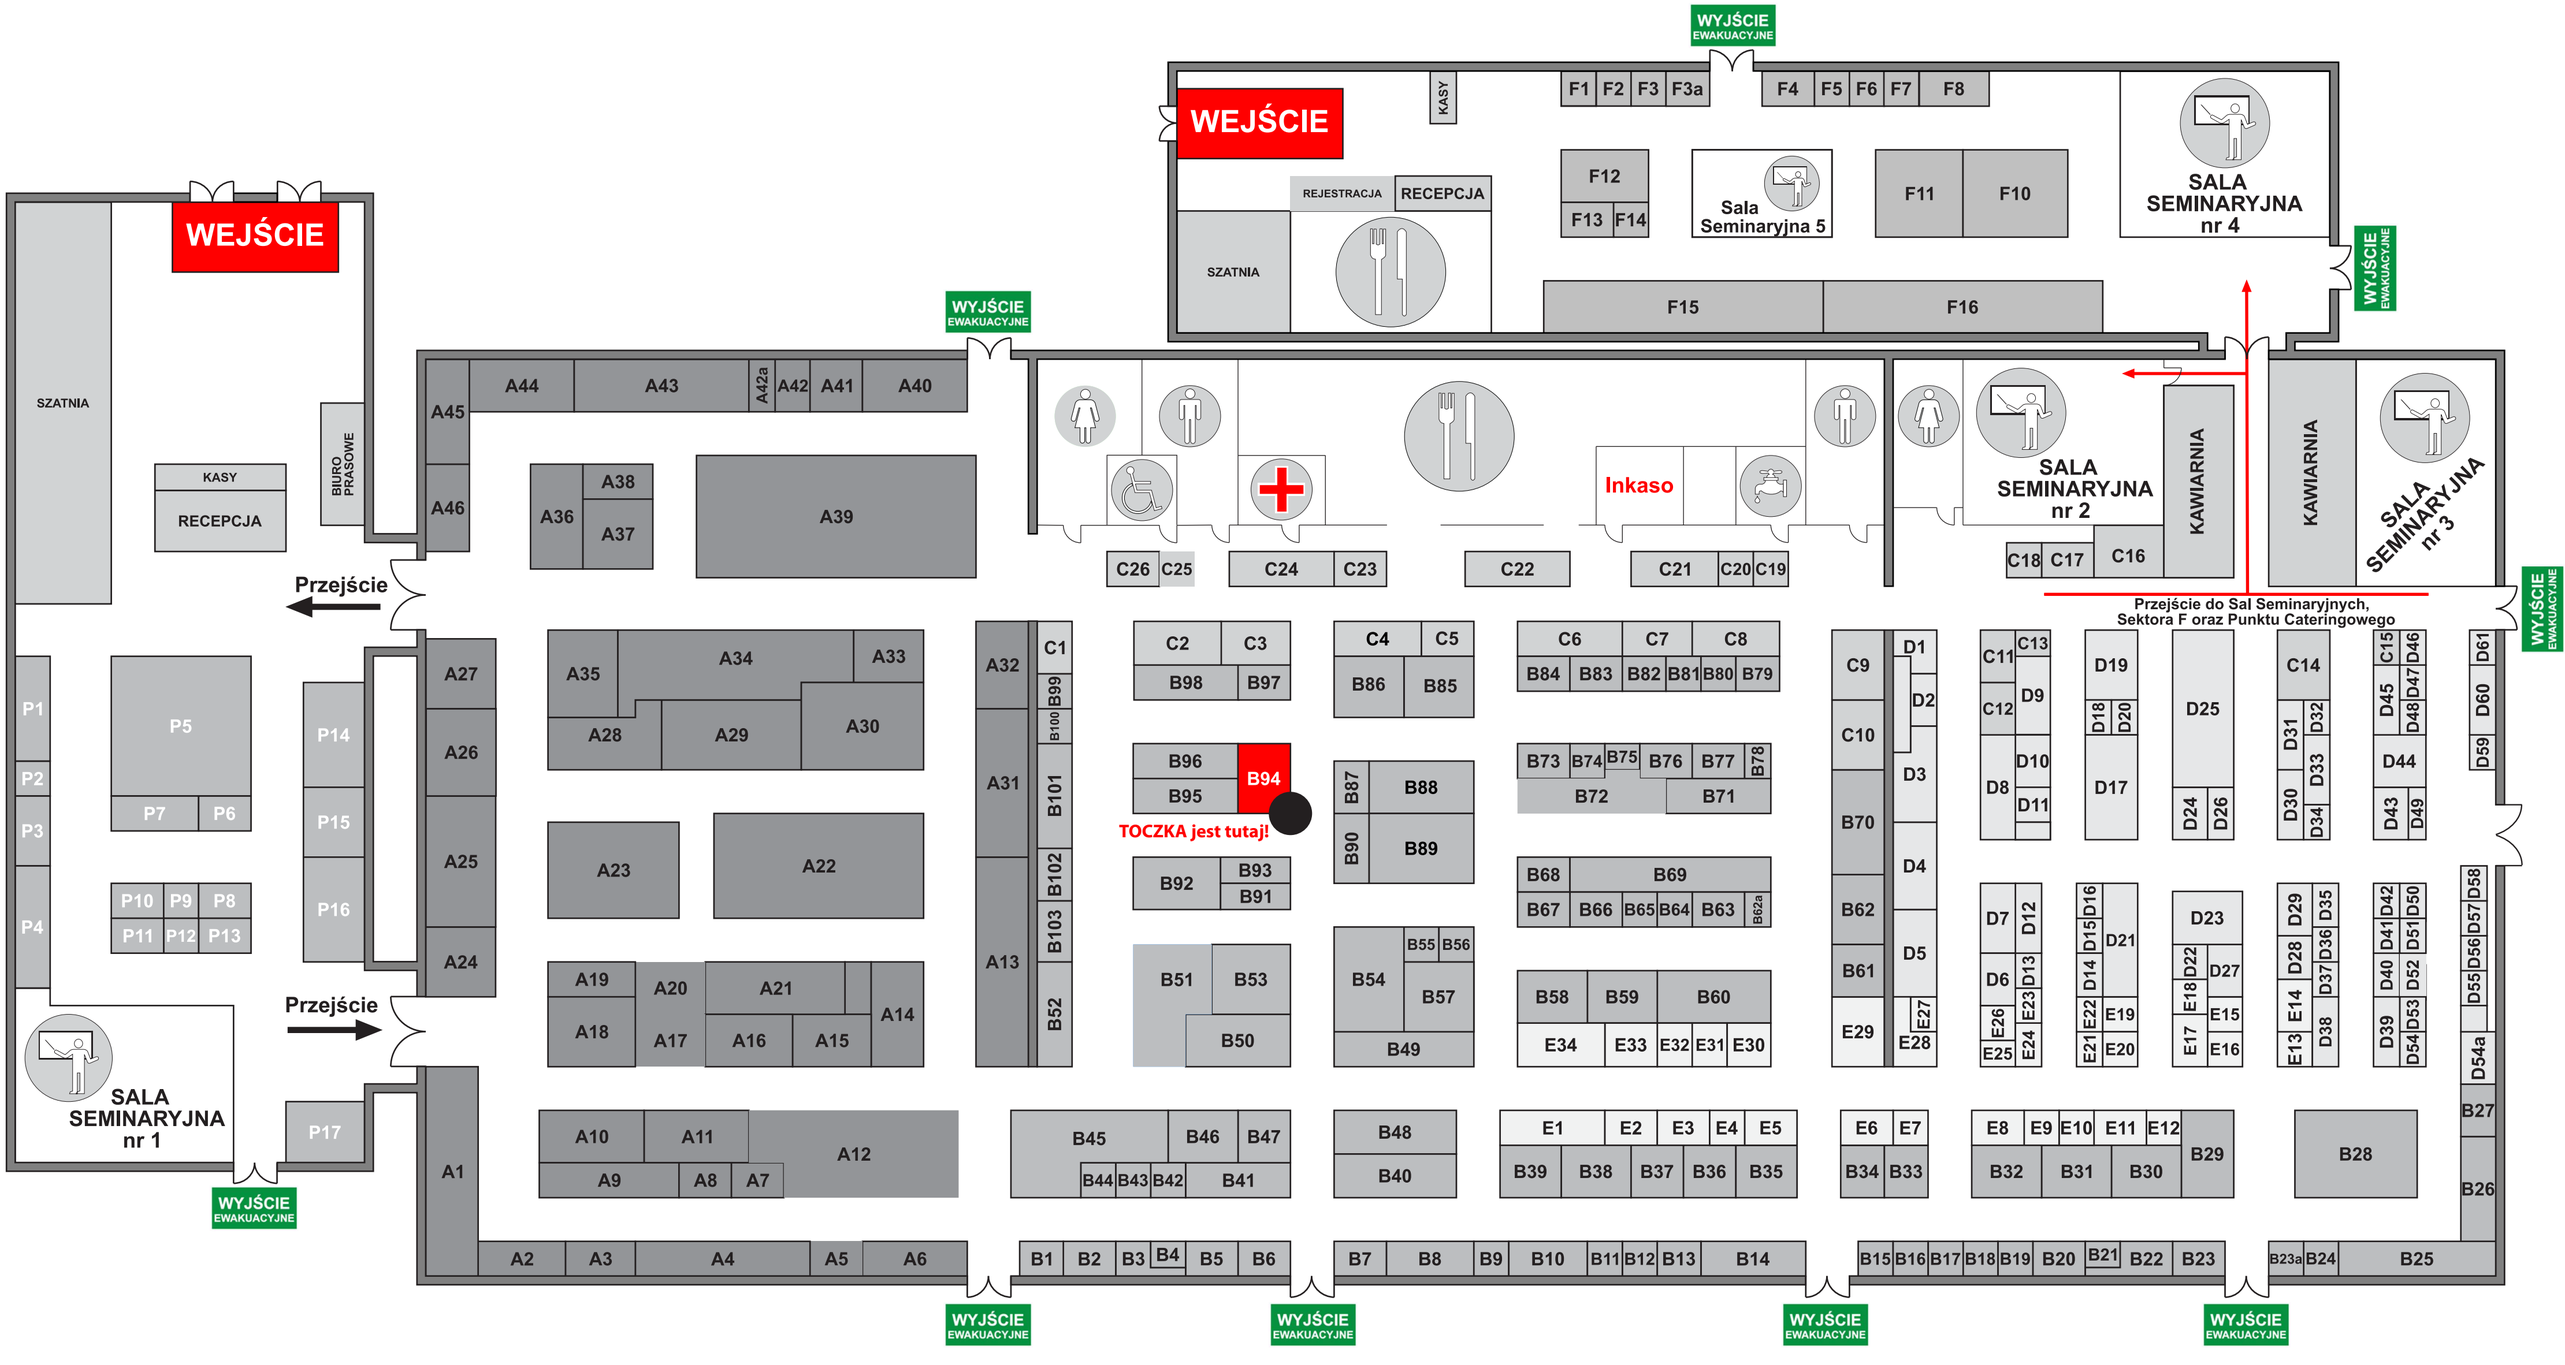
WYJŚCIE EWAKUACYJNE
WEJŚCIE
KASY
F1 F2 F3 F3a
F4 F5 F6 F7 F8
SALA SEMINARYJNA nr 4
F12
F13 F14
Sala Seminaryjna 5
F11 F10
REJESTRACJA
RECEPCJA
SZATNIA
F15 F16
WEJŚCIE
SZATNIA
KASY
RECEPCJA
BIURO PRASOWE
A45 A44 A43 A42a A42 A41 A40
A46
A36 A38 A37
A39
Przejście
Inkaso
C26 C25 C24 C23 C22 C21 C20 C19
SALA SEMINARYJNA nr 2
KAWIARNIA
C18 C17 C16
KAWIARNIA
SALA SEMINARYJNA nr 3
Przejście do Sal Seminaryjnych, Sektora F oraz Punktu Cateringowego
P1 P2 P3 P4
P5
P7 P6
P14 P15 P16
A27 A26 A25 A24
A35 A34 A33 A28 A29 A30
A23 A22
P10 P9 P8
P11 P12 P13
A19 A20 A21 A18 A17 A16 A15 A14
A32 A31 A13
C1 B99 B100 B101 B102 B103 B52
C2 C3 B98 B97
B96 B95 B94
TOCZKA jest tutaj!
B92 B93 B91
B51 B53 B50
C4 C5 B86 B85
B87 B88 B90 B89
B54 B55 B56 B57 B49
C6 C7 C8 B84 B83 B82 B81 B80 B79
B73 B74 B75 B76 B77 B78 B72 B71
B68 B69 B67 B66 B65 B64 B63 B62a
B58 B59 B60 E34 E33 E32 E31 E30
C9 C10 B70 B62 B61 E29
D1 D2 D3 D4 D5 E27 E28
C11 C13 C12 D9 D8 D10 D11
D19 D18 D20 D17
D25 D24 D26
C14 D31 D32 D30 D33 D34
C15 D46 D45 D47 D44 D48 D43 D49
D61 D60 D59
D7 D12 D6 D13 E26 E23 E25 E24
D16 D15 D14 D21 E22 E19 E21 E20
D23 D22 D27 E18 E15 E17 E16
D29 D28 D35 E14 D37 D36 E13 D38
D42 D41 D40 D52 D51 D50 D39 D54 D53
D58 D57 D56 D55 D54a
B27 B26
SALA SEMINARYJNA nr 1
P17
A10 A11 A12 A9 A8 A7
B45 B46 B47 B44 B43 B42 B41
B48 B40
E1 E2 E3 E4 E5 B39 B38 B37 B36 B35
E6 E7 B34 B33
E8 E9 E10 E11 E12 B32 B31 B30 B29
B28
A1
A2 A3 A4 A5 A6
B1 B2 B3 B4 B5 B6
B7 B8 B9 B10 B11 B12 B13 B14
B15 B16 B17 B18 B19 B20 B21 B22 B23
B23a B24 B25
WYJŚCIE EWAKUACYJNE
WYJŚCIE EWAKUACYJNE
WYJŚCIE EWAKUACYJNE
WYJŚCIE EWAKUACYJNE
WYJŚCIE EWAKUACYJNE
WYJŚCIE EWAKUACYJNE